

35 VPO de 1, 2, 3 y 4 habitaciones con garaje y trastero

Sector Artiberri II en Berriozar


TIPO E 47,25 m²

Plantas 1 a 5 | 5 viviendas

EJEMPLO DE PRECIO
99.344,83 EUROS + IVA

EJEMPLO DE SUBVENCIÓN	
Hasta 2 veces IPREM: 16%	15.895,17 euros
De 2 a 2,5 veces IPREM: 13%	12.914,83 euros
De 2,5 a 3,5 veces IPREM: 8%	7.947,59 euros

El ejemplo de precio se corresponde con la vivienda SEGUNDO E e incluye garaje y trastero.

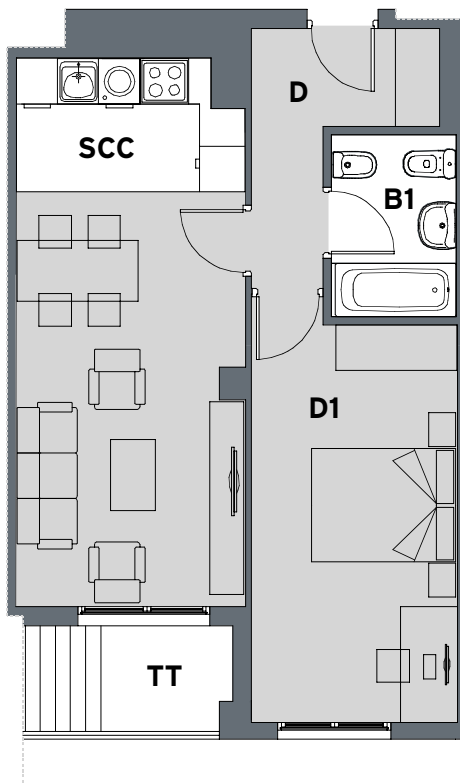


SUPERFICIES

(SCC) Salón-comedor-cocina	21,55 m ²
(D1) Dormitorio 1	14,65 m ²
(B1) Baño 1	3,95 m ²
(D) Distribuidor	5,25 m ²
(TT) Terraza-tendedero (3,7/2)	1,85 m ²

TOTAL 47,25 m²

A efectos del precio de venta, se considera solo el 50% de la superficie de la terraza.

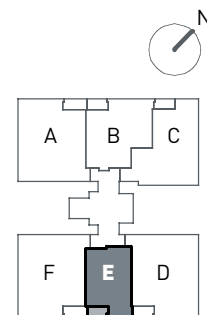

ESCALA 1/100

